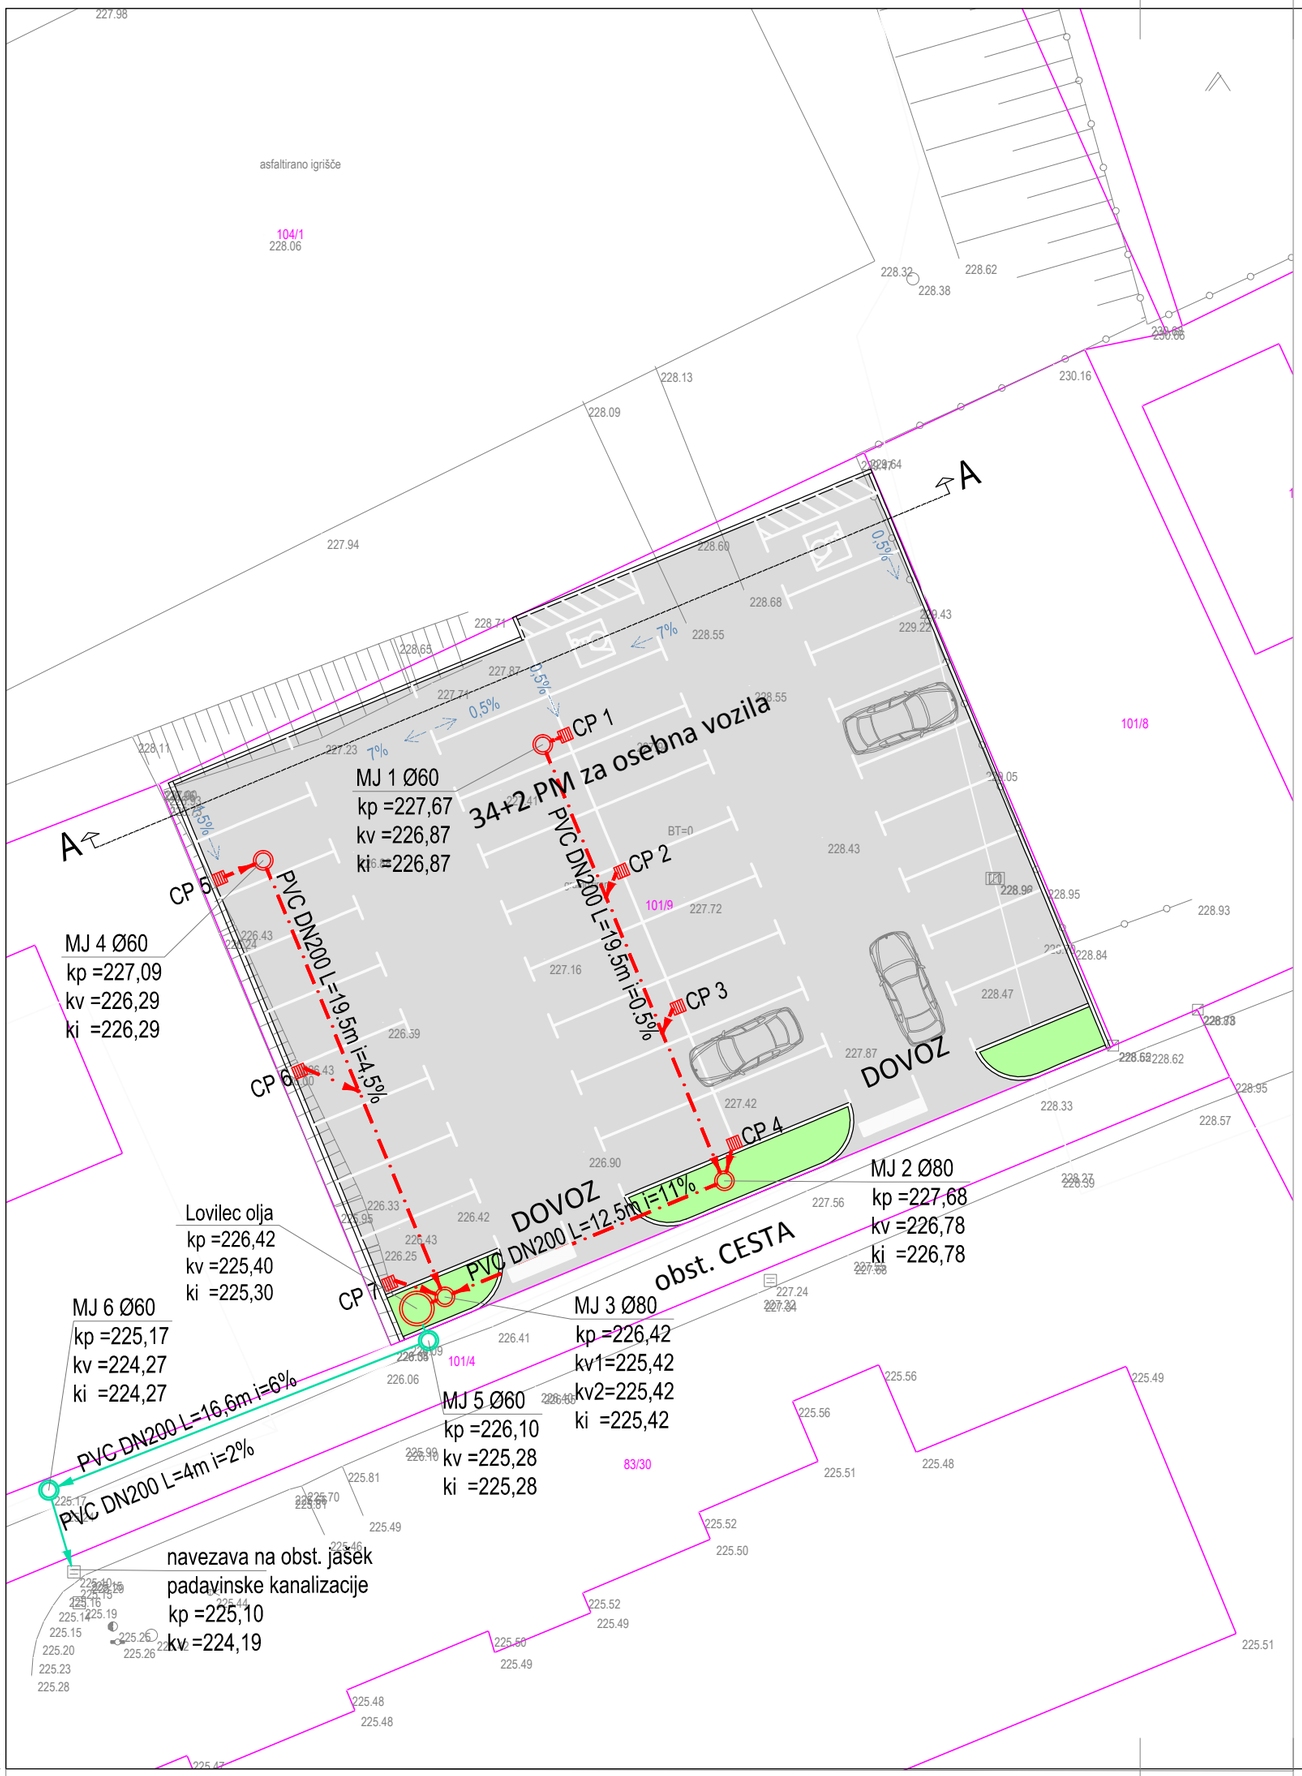

A= 0.12m2

LEGENDA	
	PARCELNE MEJE
	ASFALTIRANE POVRŠINE
	ZELENE POVRŠINE

LEGENDA KOMUNALNIH VODOV:	
	ČISTA PADAVINSKA KANALIZACIJA - predvideno
	ONESNAŽENA PADAVIN. KANALIZACIJA - predvideno

ELEGANCE d.o.o.
PROJEKTIRANJE IN INŽENIRING
Kicar 31/a, 2250 Ptuj
tel: 041-929-408

Investitor	OBČINA CIRKULANE Cirkulane 58, 2282 Cirkulane
Objekt	PARKIRIŠČE ZA OSEBNA VOZILA
Vrsta teh.dok	PZI
Vrsta načrta	3 - DRUGI GRADBENI NAČRTI
Risba	SITUACIJA - ZUNANJA KANALIZACIJA, ODVODNJAVANJE
Odg. projektant ID št.projektanta	Damir OMEROVIĆ, dipl.inž.grad.
Obdelal	Damir OMEROVIĆ dipl.inž.grad.
Št.načrta	08-01-2017
Merilo	1:250
Datum	JULIJ, 2017 List št. 3