


območje lokacijske preveritve



izvorno območje in območje novega stavbnega zemljišča

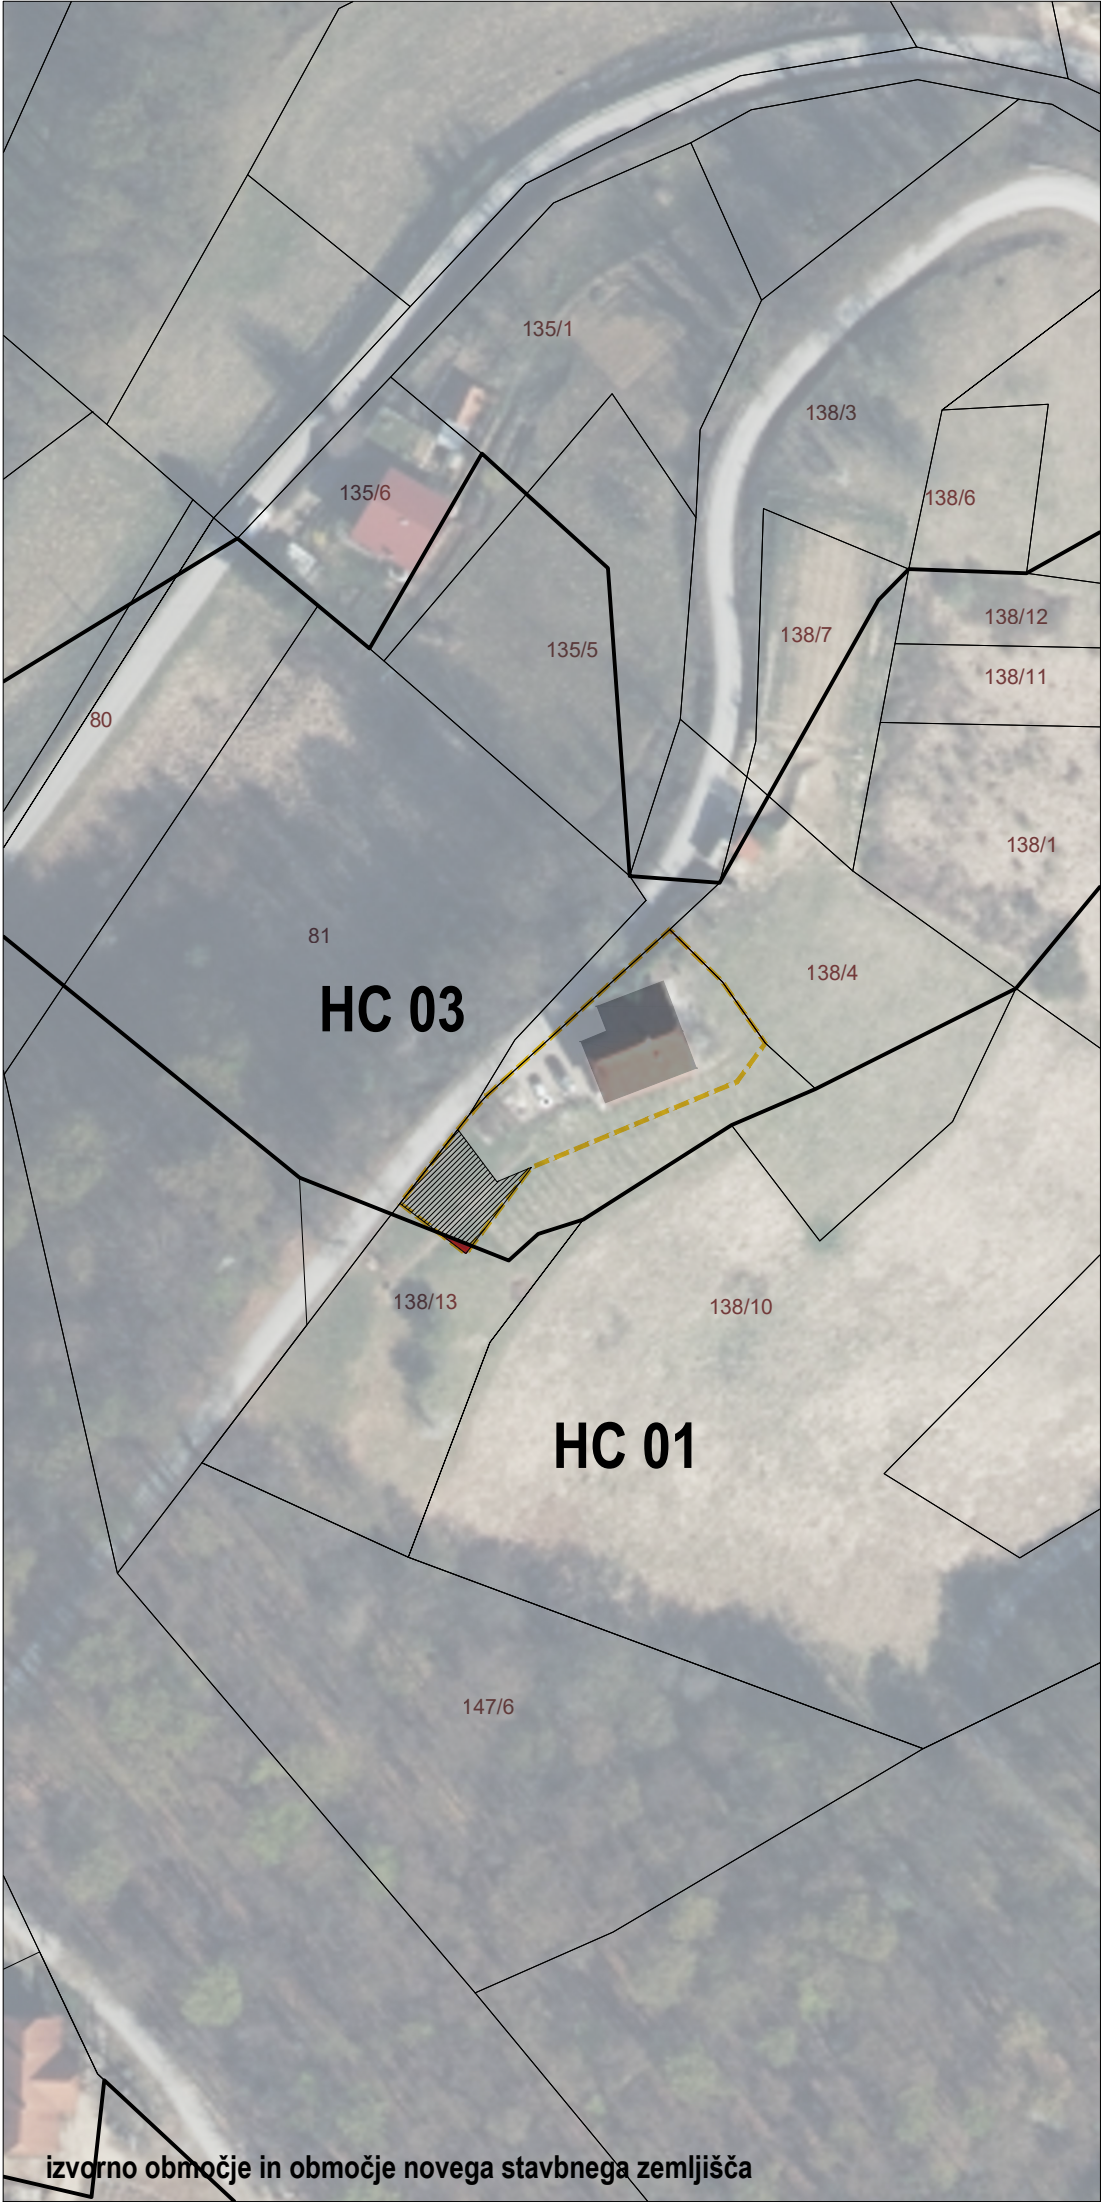

Elaborat lokacijske preveritve
za določitev obsega stavbnega zemljišča
pri posamični poselitvi
za del enote urejanja prostora z oznako HC03
v občini Cirkulane

ID PROSTORSKEGA AKTA: 0000

MEJE	
	območje stavbnega zemljišča z namensko rabo A - površine razpršene poselitve, del enote urejanja prostora HC 03 (izvorno območje)
	območje lokacijske preveritve
	ново območje stavbnega zemljišča A
	LP: širitev stavbnega zemljišča v EUP HC03
	LP: širitev stavbnega zemljišča vEUP HC01
	stavbe iz evidence katastra nepremičnin (vir: KN 2025)
	meja in oznaka enote urejanja prostora iz OPN

NAZIV GRAFIČNEGA NAČRTA:	
Prikaz območja lokacijske preveritve na DOF (letalski posnetek)	
PRIPRAVLJAVEC: Občina Cirkulane, Cirkulane 58, 2282 Cirkulane	
NAROČNIK:	zasebni
MERILO:	1:1000
DATUM IZDELAVE:	maj 2026, dop. junij 2026
ŠTEVILKA D.N.:	029-PA-LP/2025
IZDELOVALEC: MASTERPLAN D.O.O. UREJANJE PROSTORA	