



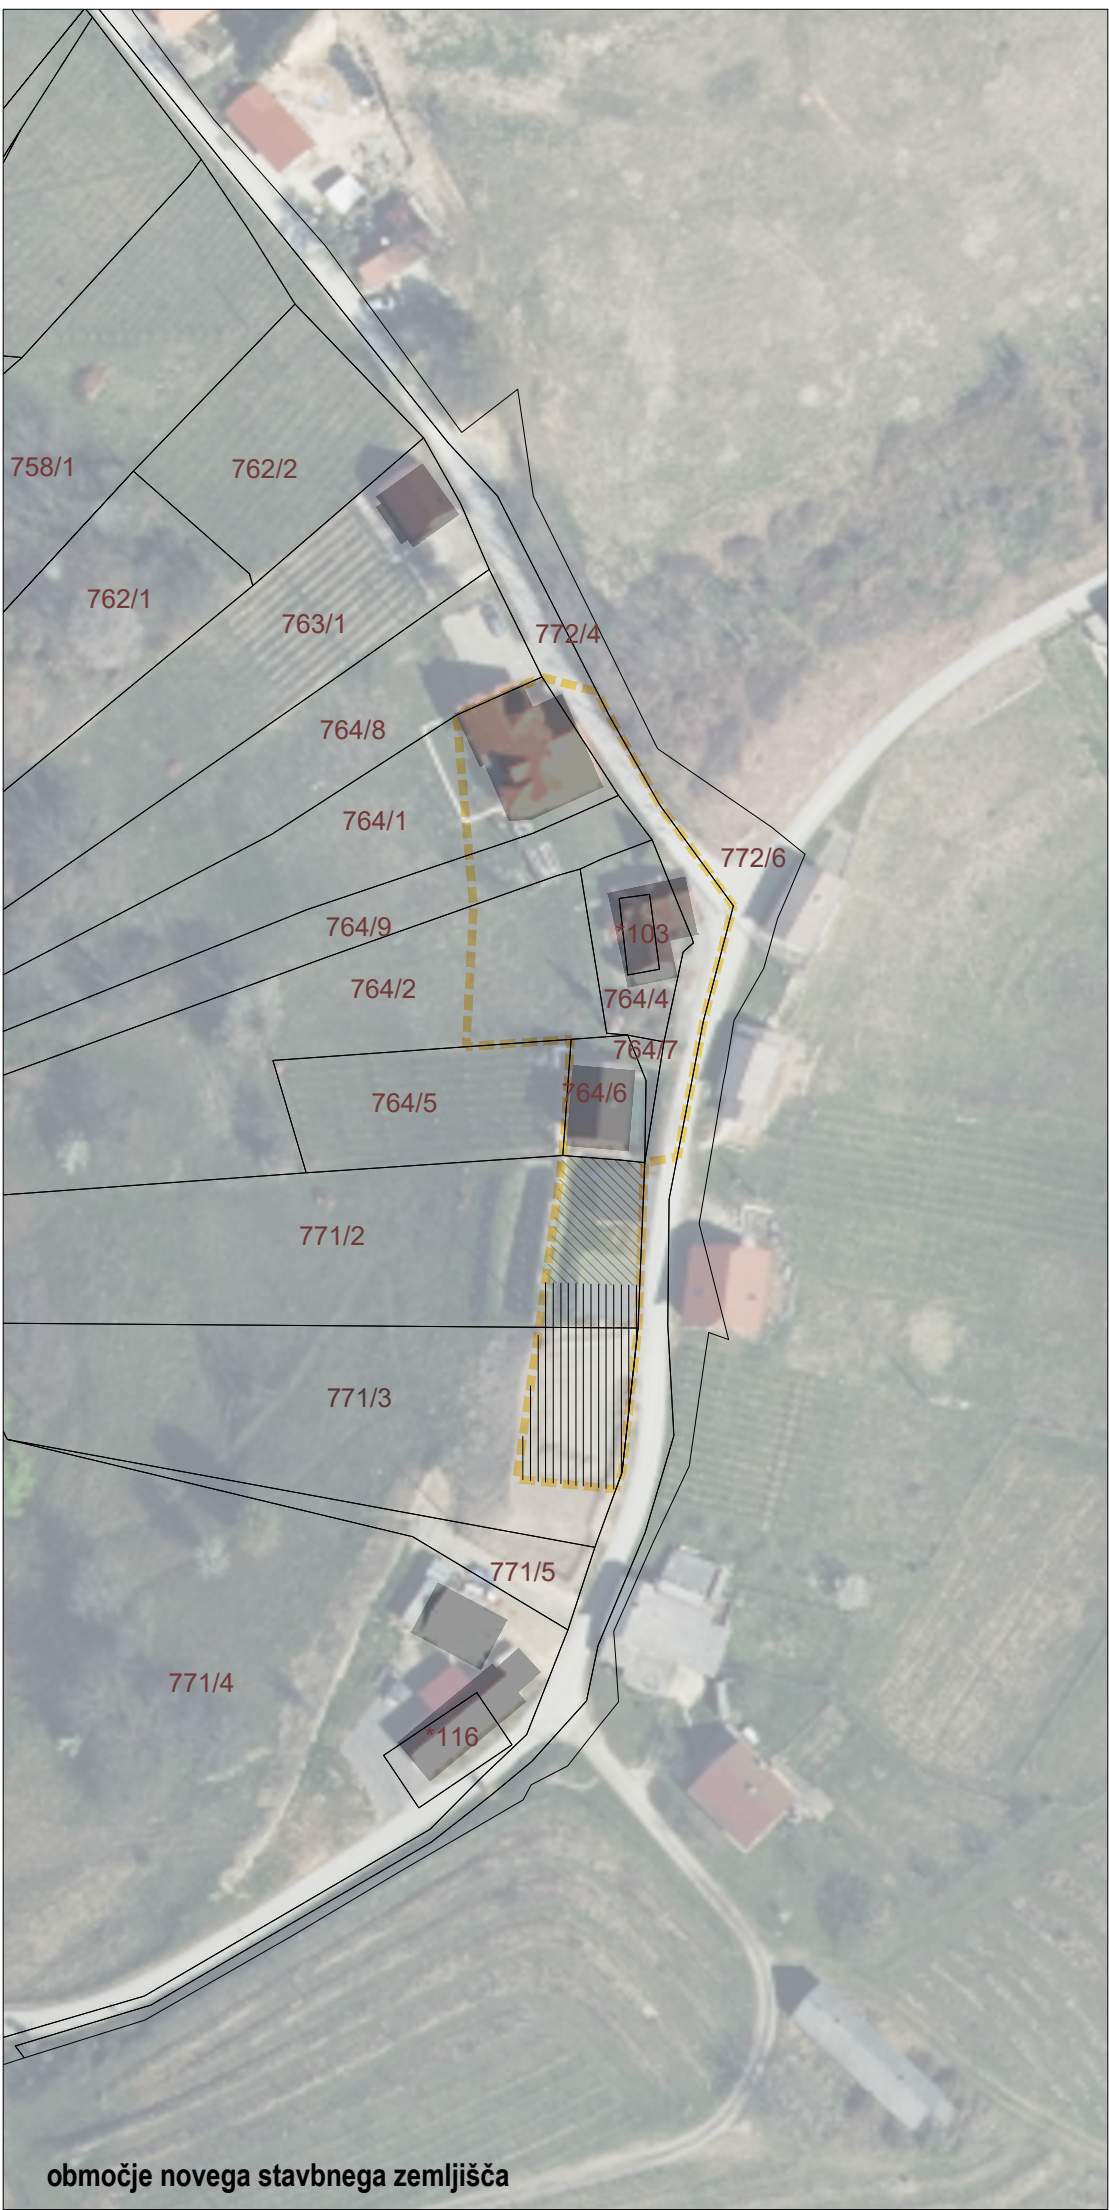

Elaborat lokacijske preveritve  
za določitev obsega stavbnega zemljišča  
pri posamični poselitvi  
za del enote urejanja prostora z oznako HC04  
v občini Cirkulane

ID PROSTORSKEGA AKTA: 0000

- MEJE
- območje stavbnega zemljišča z namensko rabo A - površine razpršene poselitve, del enote urejanja prostora HC 04 (izvorno območje)
  - območje lokacijske preveritve
  - ново območje stavbnega zemljišča A
  - LP: preoblikovanje - izvzem območja stavbnega zemljišča
  - LP: preoblikovanje - nadomeščanje območja stavbnega zemljišča
  - LP: širitev stavbnega zemljišča
  - stavbe iz evidence katastra nepremičnin (vir: KN 2025)

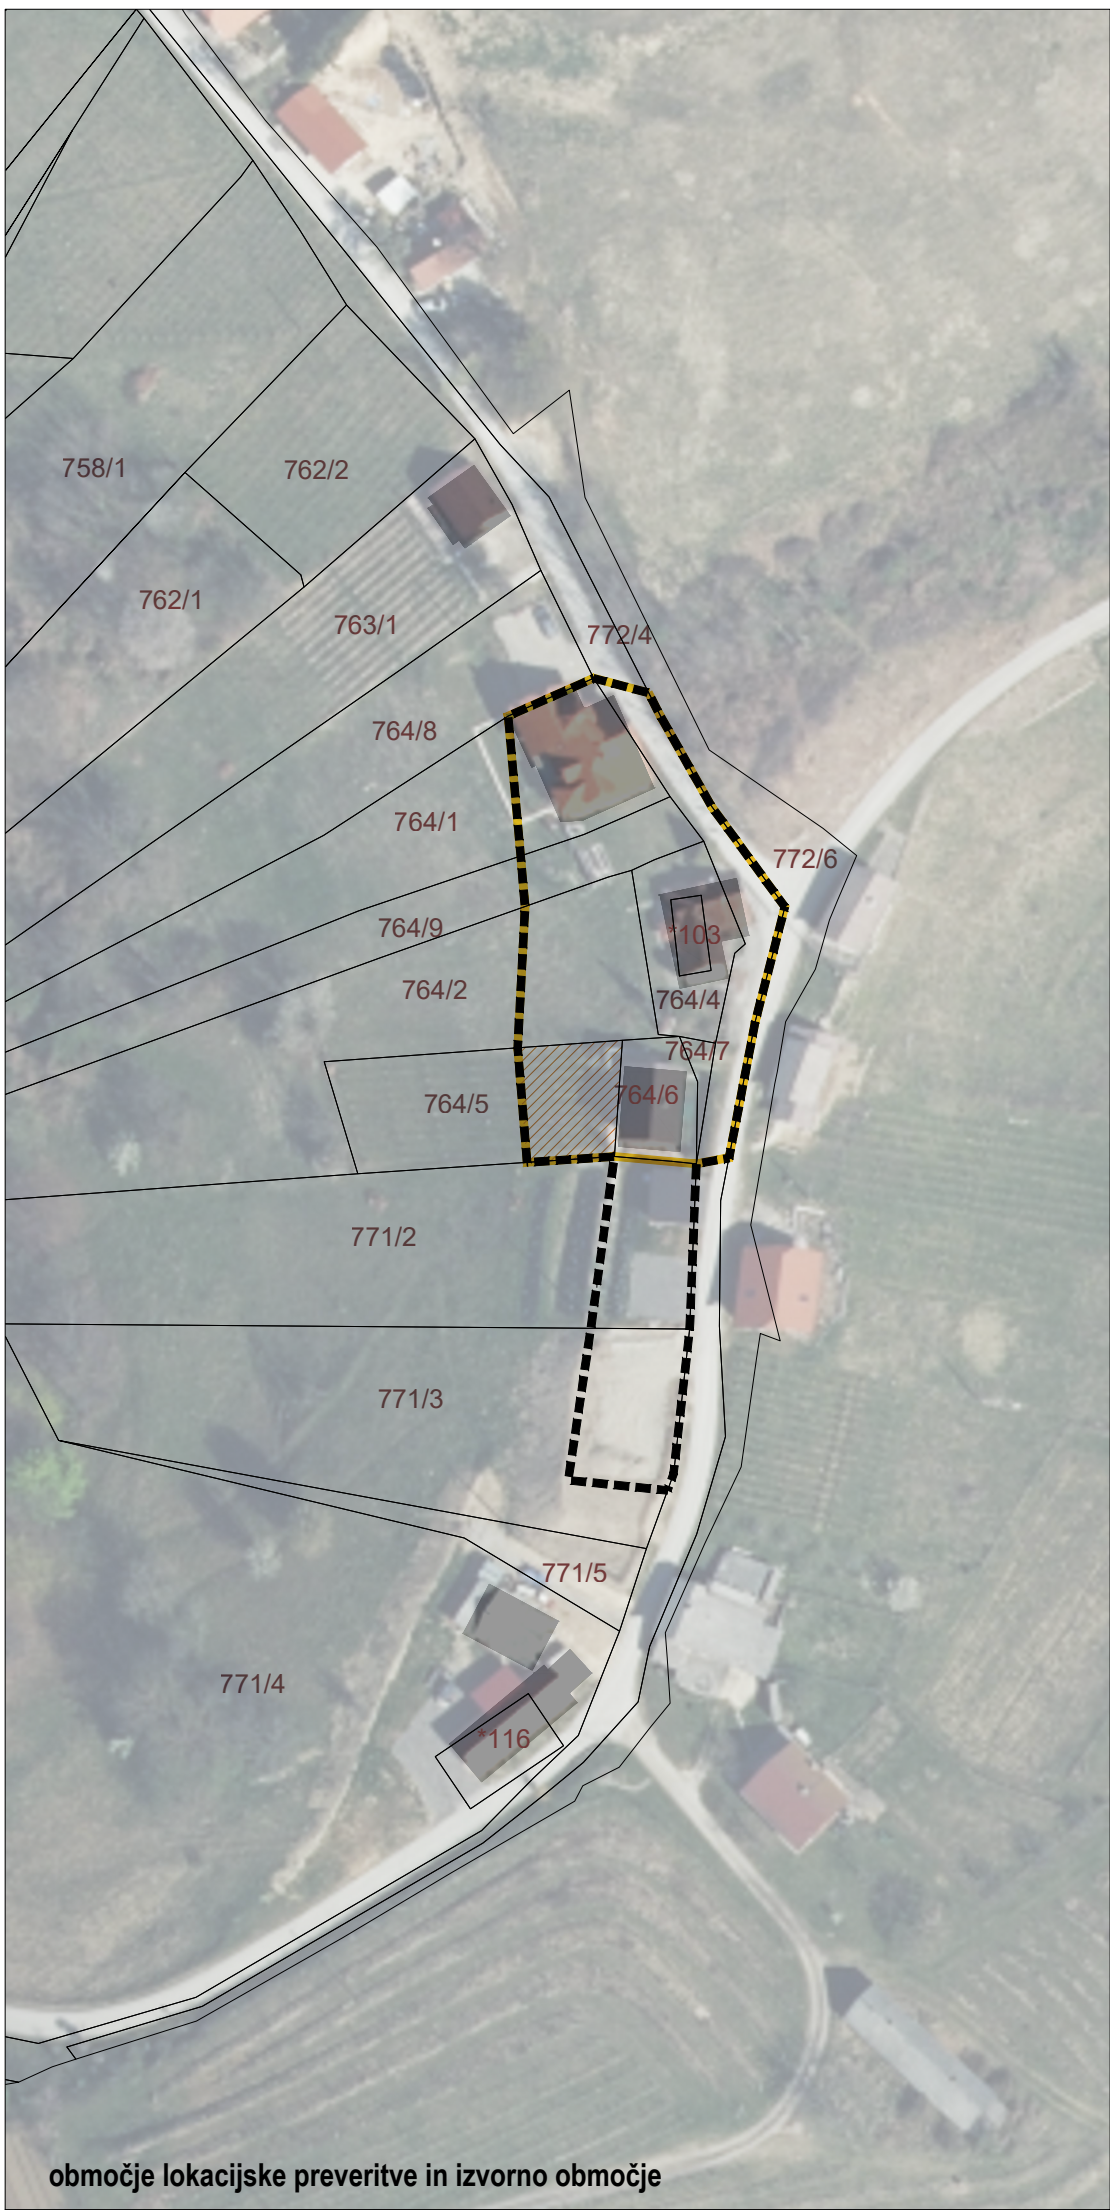

NAZIV GRAFIČNEGA NAČRTA:		
Prikaz območja lokacijske preveritve na DOF (letalski posnetek)		
PRIPRAVLJAVEC: Občina Cirkulane, Cirkulane 58, 2282 Cirkulane		
NAROČNIK:	zasebni	
MERILO:	1:1000	ŠTEVILKA:
DATUM IZDELAVE: maj 2026		
ŠTEVILKA D.N.: 028-PA-LP/2025		
IZDELOVALEC: MASTERPLAN D.O.O. UREJANJE PROSTORA		