


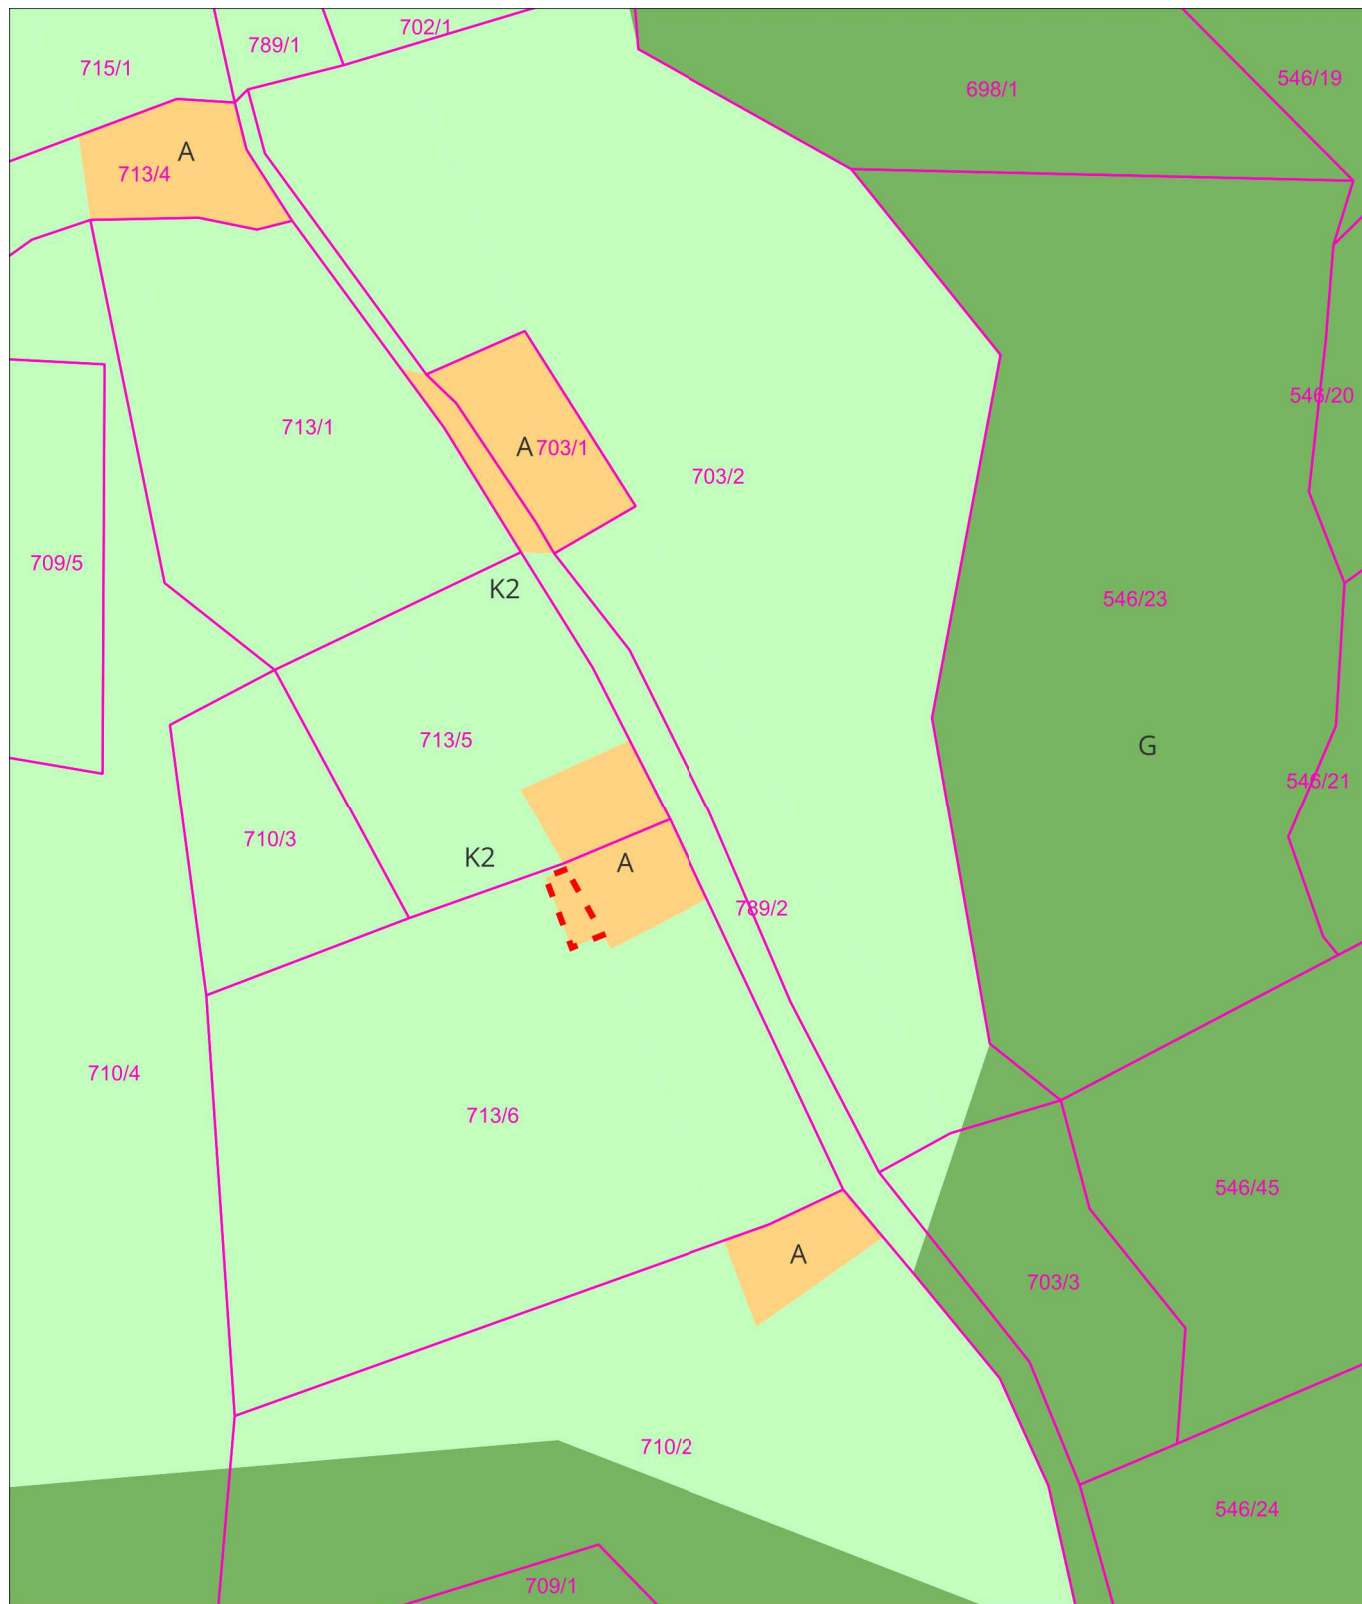

#### LEGENDA:

- Izsek iz katastra nepremičnin
- Območje spremenjene namenske rabe  
podrobnejša namenska raba
- izvorna površina posamične poselitve - A
- druga kmetijska zemljišča - K2
- gozdna zemljišča - G



ELABORAT LOKACIJSKE PREVERITVE ZA DOLOČITEV OBSEGA  
STAVBNEGA ZEMLJIŠČA PRI POSAMIČNI POSELITVI ZA DEL  
ENOTE UREJANJA PROSTORA »HC02« ZA PARCELO ŠT. 713/6;  
K.O. 461 GRADIŠČA

projektivno podjetje:  
Umarh d.o.o., Zelenikova ulica 1, 2250 Ptuj

risba:  
GRAFIČNI PRIKAZ PREOBLIKOVANE IN SPREMENJENE OBLIKE  
IN VELIKOSTI OBMOČJA STAVBNEGA ZEMLJIŠČA

odgovorna prostorska načrtovalka:  
URŠKA BERLIČ, u.d.i.a.  
PA PPN ZAPS 1715

|               |            |         |
|---------------|------------|---------|
| št. projekta: | datum:     | merilo: |
| 26-LP-18      | JULIJ 2026 | 1:1000  |