


PREČNI PREREZ A-A M 1:25

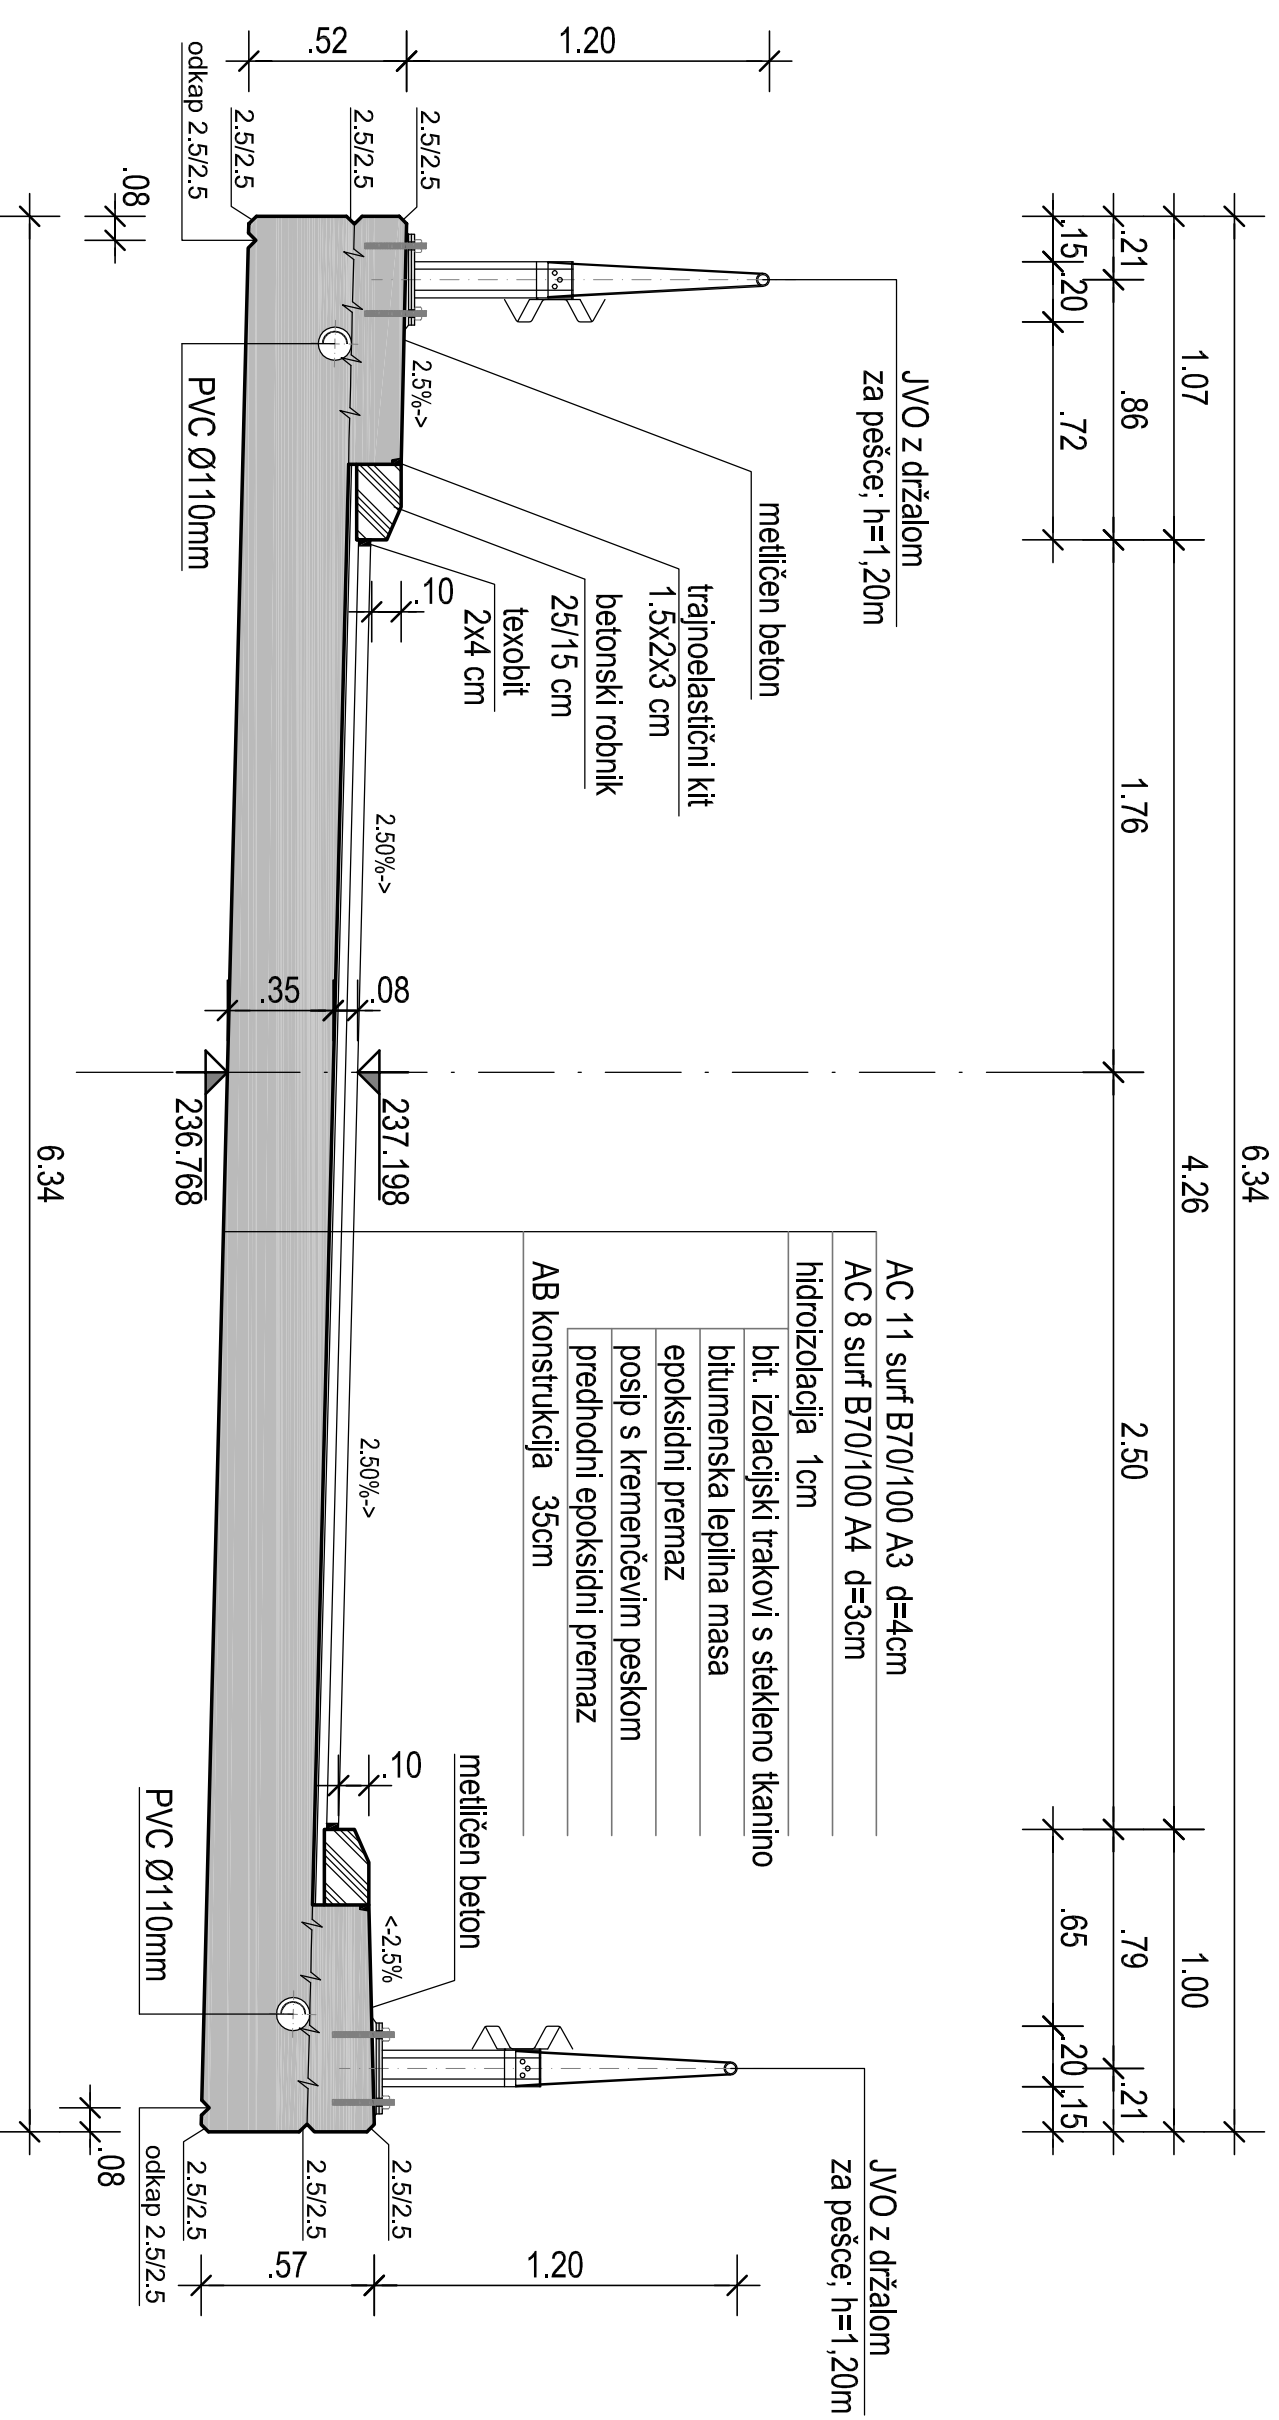

naručnik: Občina Cirkulane Cirkulane 58 2282 Cirkulane		št. projekta: 947/20 št. načrta: ... št. r.c.: 2141 objekti: Most čez potok Bela Korenčak cesta: dovoljna pot' do HS Medtrnik 28, 28a in 29	datum: avgust 2020 merilo: 1:25
izvajalec: Inženirsko strojni biro, d.o.o. Glavni trg 177/B, 2000 Maribor IZS 0438		št. risbe: PZI opis risbe: PREČNI PREREZ OBJEKTA	
podizvajalec:			
ime in priimek: M. Krajnc	diplomirani inženir: M. Krajnc	podpis:	št. risbe: 1072 arhivska številka: 004.2162
koda projekta: IZS G-0584	dnevni št. IZS: M. Krajnc	št. prilož: G.232.2	št. risbe: 947/20-56
ime in priimek: M. Strafela	dipl. inženir: M. Strafela	avtor risbe: ISB d.o.o. Maribor	št. risbe: 947/20-56