VZDOLŽNI PREREZ B-B M 1:50

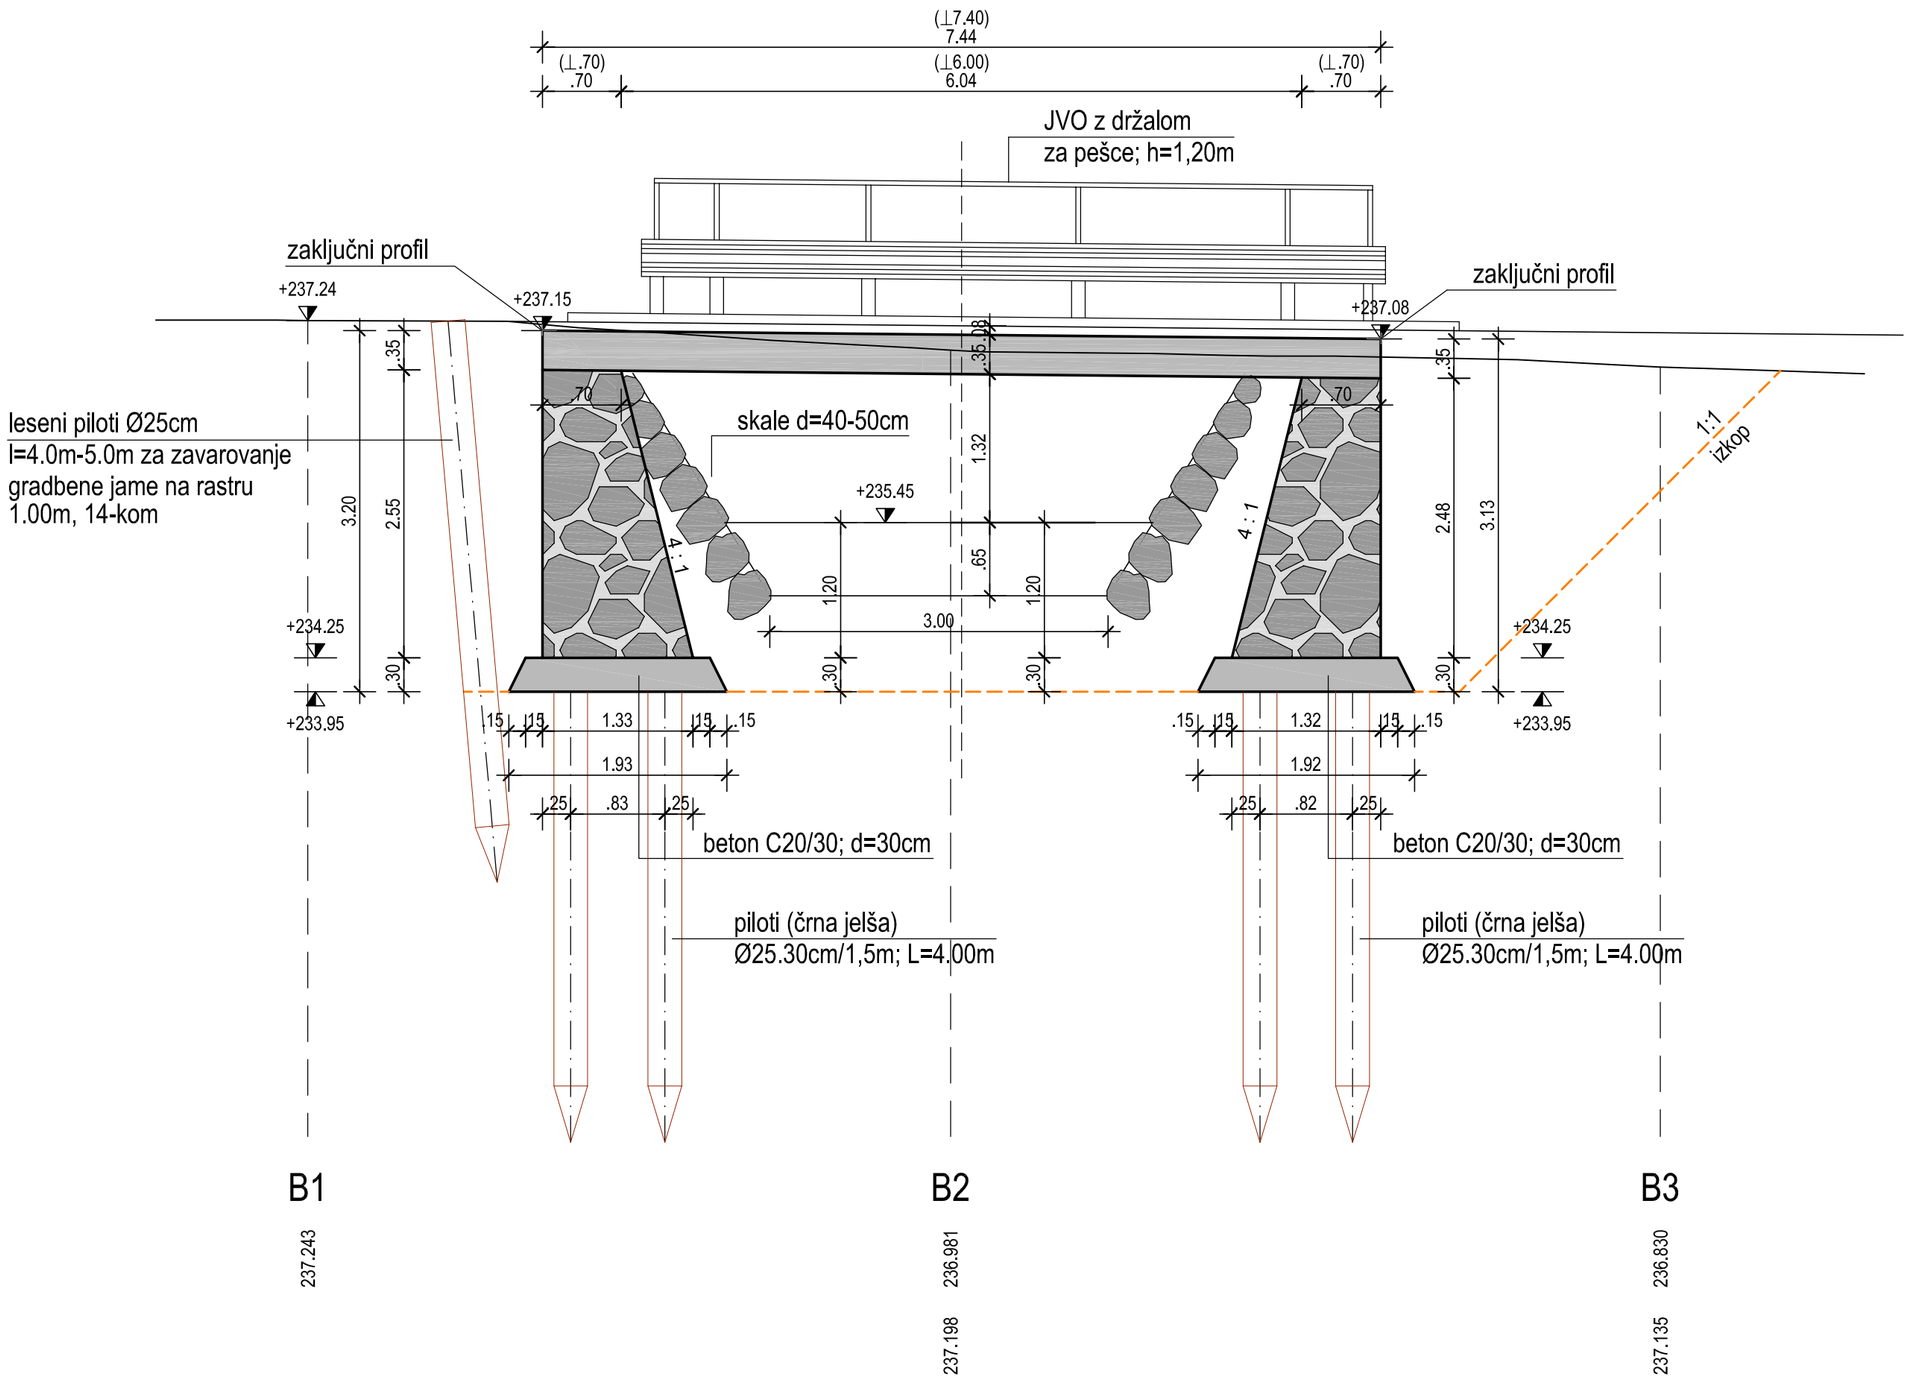

OPOMBA:

Nadvišanje plošče 2cm

naročnik:	Občina Cirkulane Cirkulane 58 2282 Cirkulane		
izvajalec:	ISB Inženirsko statični biro, d.o.o. Glavni trg 17/b, 2000 Maribor	št. projekta:	947/20
		št. načrta:	...
id. številka:	IZS 0438	šifra CC:	2141
podizvajalec:		objekt:	Most čez potok Bela Korenjak
		cesta:	dovozna pot do HŠ Medribnik 28, 28a in 29
		faza:	PZI
		opis risbe:	VZDOLŽNI PREREZ OBJEKTA po osi

	ime in priimek	podpis
vodja projekta:	M. Krajnc dipl.in2.gr.	
ident. št. IZS	IZS G-0584	
odg. projektant:	M. Krajnc dipl.in2.gr.	
ident. št. IZS	IZS G-0584	
izdelal:	M. Strafela gr.teh.	
izdelal:	G. Bajc in2.gr.	

datum:	avgust 2020	merilo:	1: 50
št. odseka:	arhivska številka:	faza/objekt:	
1072		004.2162	
šifra risbe: G.242	črtna koda arhiva:		
št. priloge: G.7			
avtor risbe:	ISB d.o.o., Maribor		
id. št. risbe:	947/20-G.7		